


Отопление. План на атм. 0,000

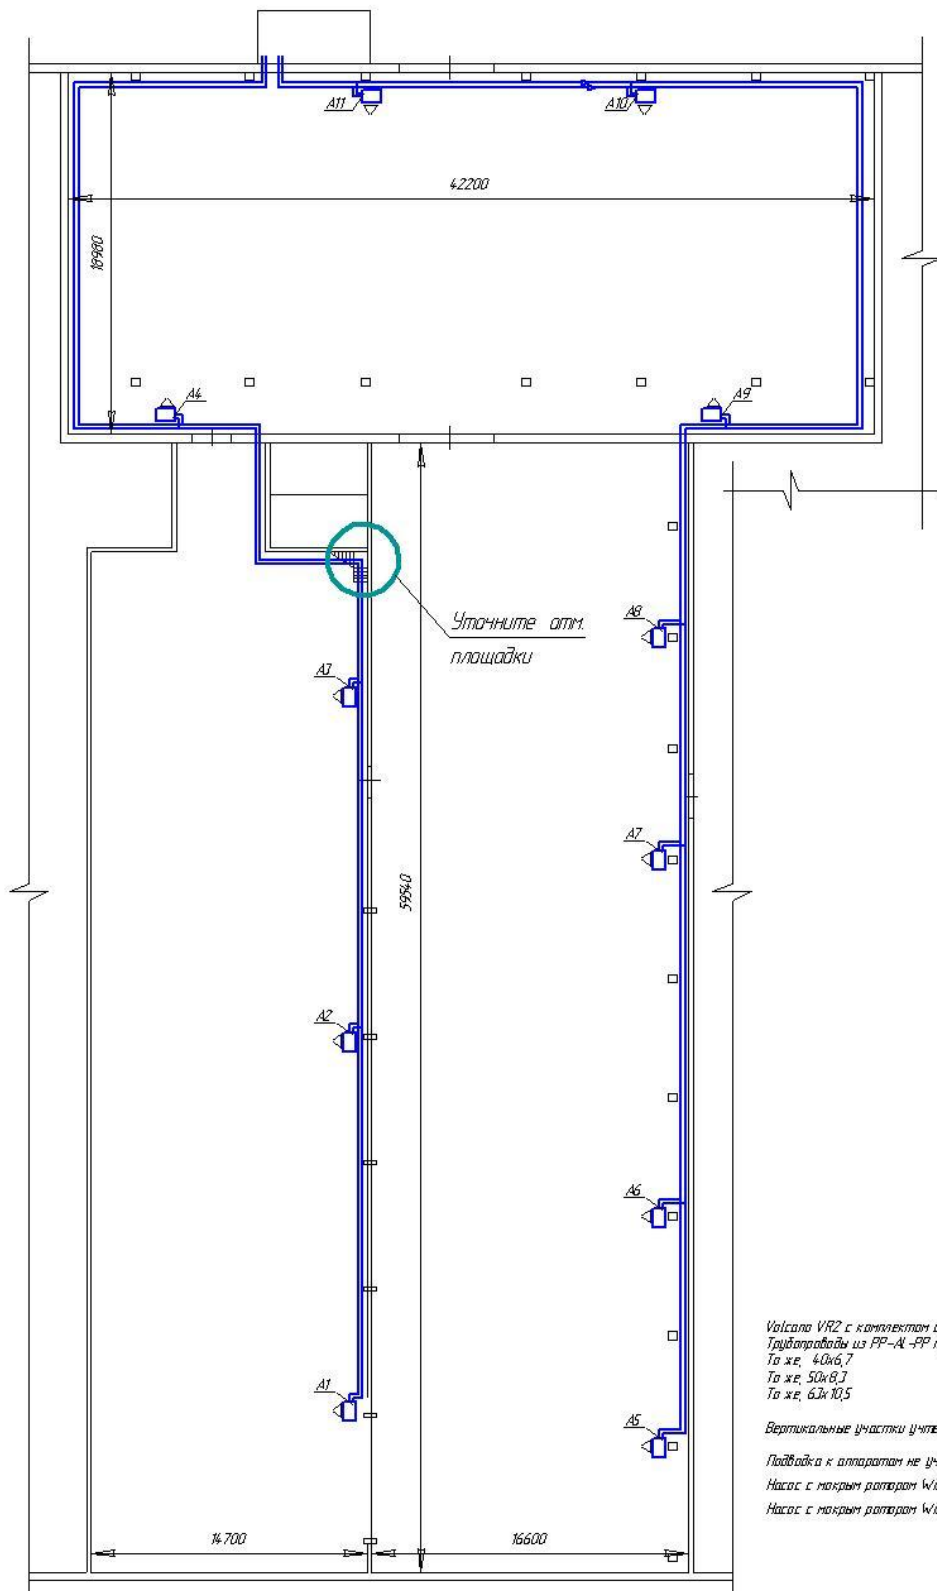

Висота VR2 с комплект автоматик - 11 шт.
 Трубопроводы из PP-AI-PP труб типа Штрайф 32x5,4
 То же, 40x6,7
 То же, 50x8,7
 То же, 63x10,5
 Вертикальные участки учтены.
 Подводка к аппарату не учтена.
 Насос с мотором ротаром Wilo-Stratos
 Насос с мотором ротаром Wilo-Stratos

Согласовано		
Инв. № подл.	Лист и дата	Взам инв. №

Изм.	Кол-во	Лист	№ в ак	Подп.	Дата			
				Раработал	Данилова ТН	09.14		
							Стадия	Лист
								Листов
Отопление. План на атм. 0,000								