Отопление. План на отм.0,000

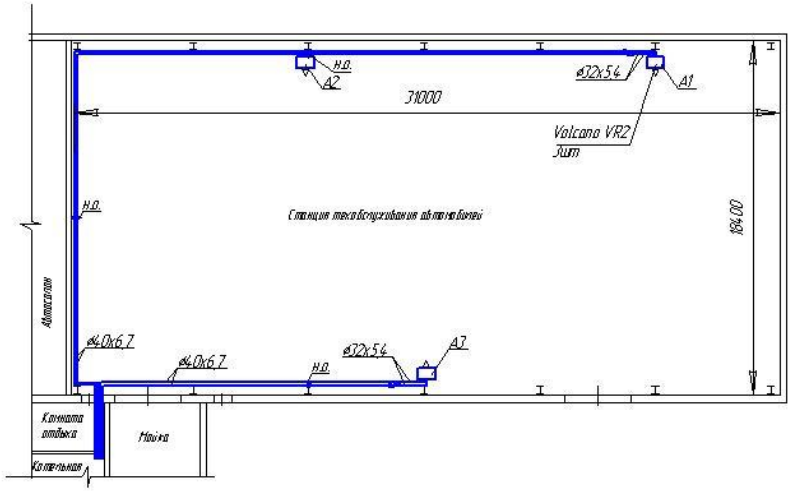

Трубопроводы из PP-Al -PP труб 32х5,4 - 6м
То же 40х6,7 -44м
Подводка к аппаратам не учтена
Wilo-Top-S 30/7, 1ф;
Wilo-Top-S 30/4, 1ф

Изм.	Кол.уч.	Лист	№док.	Подп.	Дата			
Разработал		Данилова Т.Н.						
						Стадия	Лист	Листов
						Отопление. План на отм.0,000.		

Согласовано

Инв. № подл. | Подп. и дата | Взам. инв. №