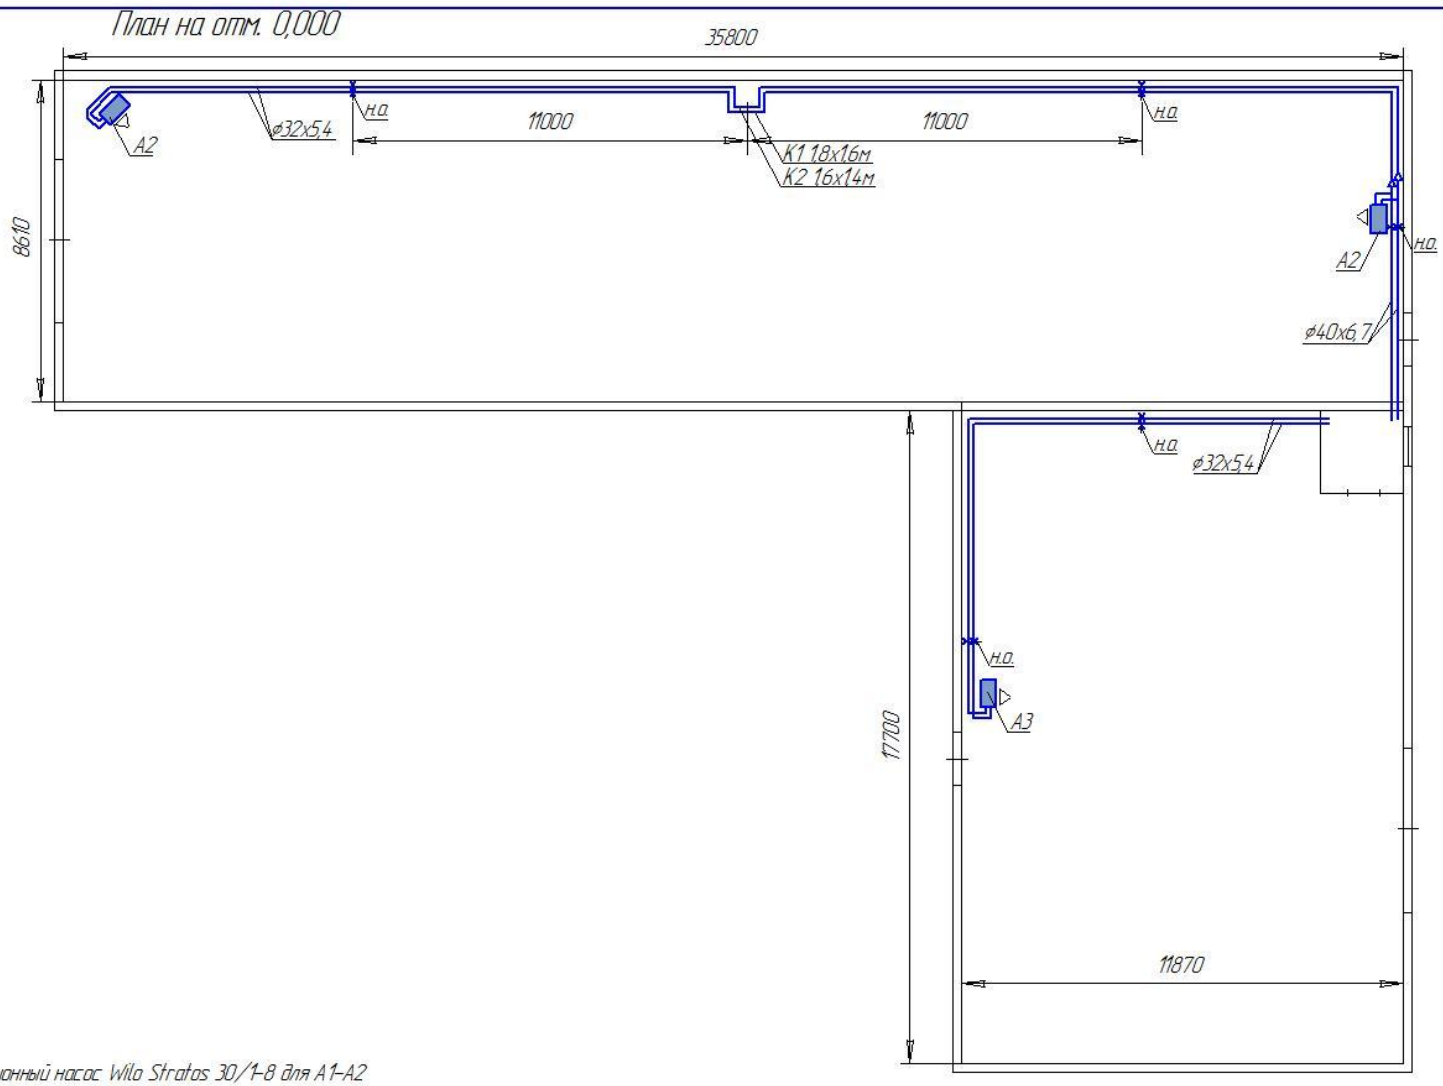

Циркуляционный насос Wilo Stratos 30/1-8 для А1-А2

Циркуляционный насос Wilo Stratos 25/1-6 для А3

Volcano VR2 с базовым комплектом автоматики – 3шт.

Трубопроводы п/п армированные для отопления 40х6,7 –12м

То же, 32х5,4 –120м

Изм.	Колич.	Лист	№док.	Подп.	Дата
Разработал		Данилова Т.Н.			10.14

Стадия	Лист	Листов
Р		

Согласовано

Взам. инв. №

Подп. и дата

Инв. № подл.