


Отопление. План на отм. 0,000

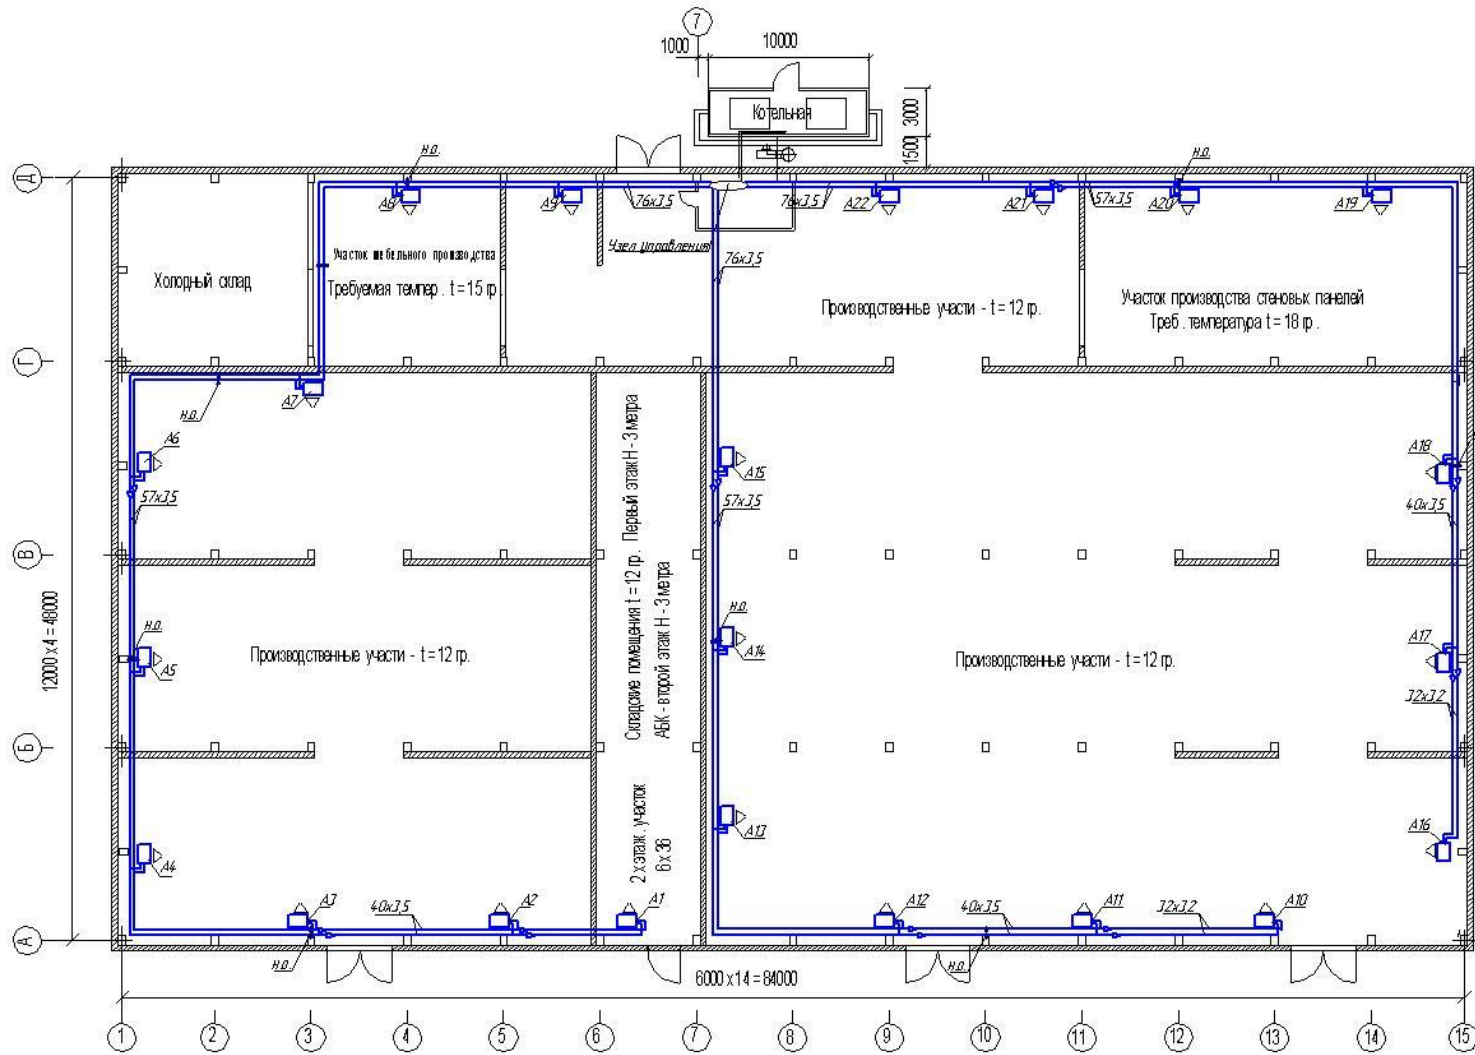

Согласовано

Взам. инв. №


Подп. и дата

Инв. № подл.

Валсана VR2 с комплектом автоматики (A1 - A22) - 22 шт. Режим эксплуатации - 2-3 скорость.
 Труба стальная электросварная ГОСТ 10704-91 76x25 - 126м. (с учетом вертикальных уч-ков)
 То же 57x25 - 258м.
 То же 40x25 - 72м.
 То же 32x22 - 64м.
 Подводка к аппаратом не учтена.
 Насос скрыт ротатор Wilo-Stratos 50/1-12 для А1-А9 - 1шт.
 Насос скрыт ротатор Wilo-Stratos 50/1-9 для А10-А15 и А16-А22 -2шт.

Изм.	Кол-во	Лист	№ док.	Подп.	Дата			
Раработан			Данилова ТН		08.20%	Статья	Лист	Листов
						Отопление. План на отм. 0,000		

Лист № 01

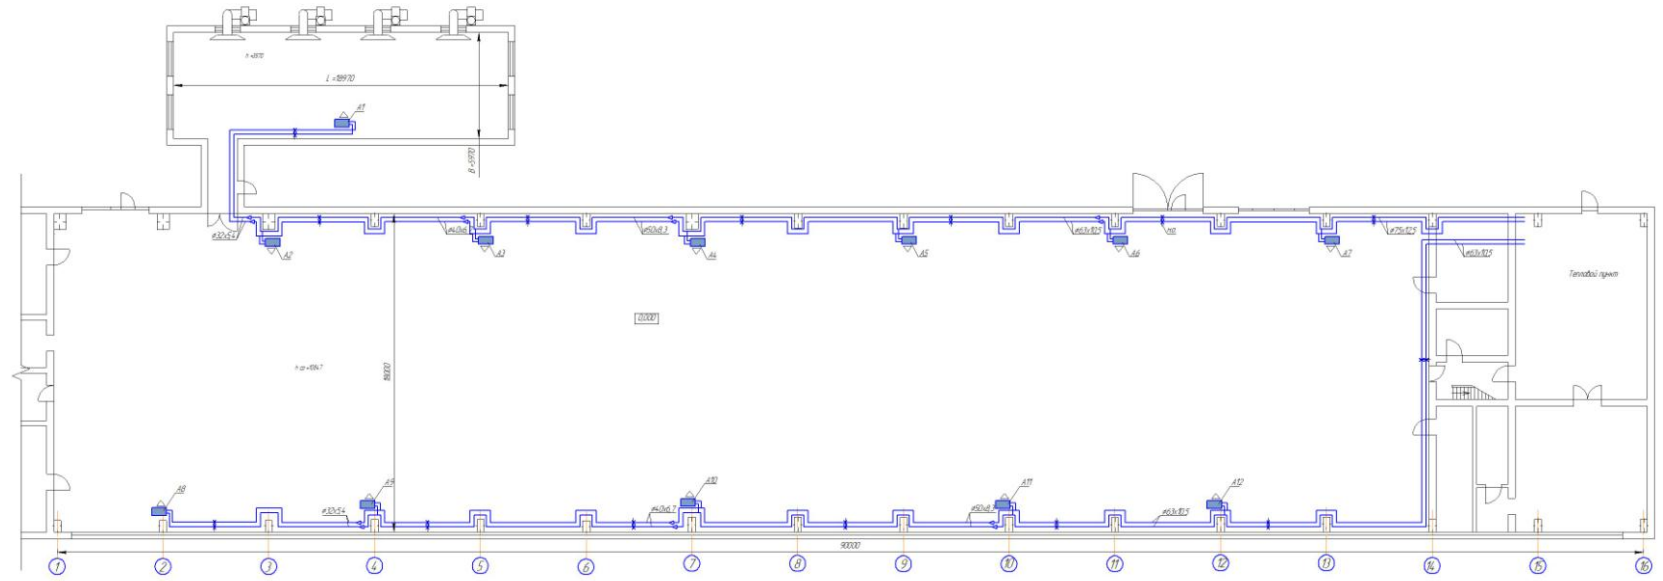


